


NIEUWBOUW ORLANDOTERREIN

Ontwerp gebouw en buitenruimte VOORLOPIG ONTWERP

03.04.2023


Impressie kruispunt Di Lassostraat - Sweelinckstraat

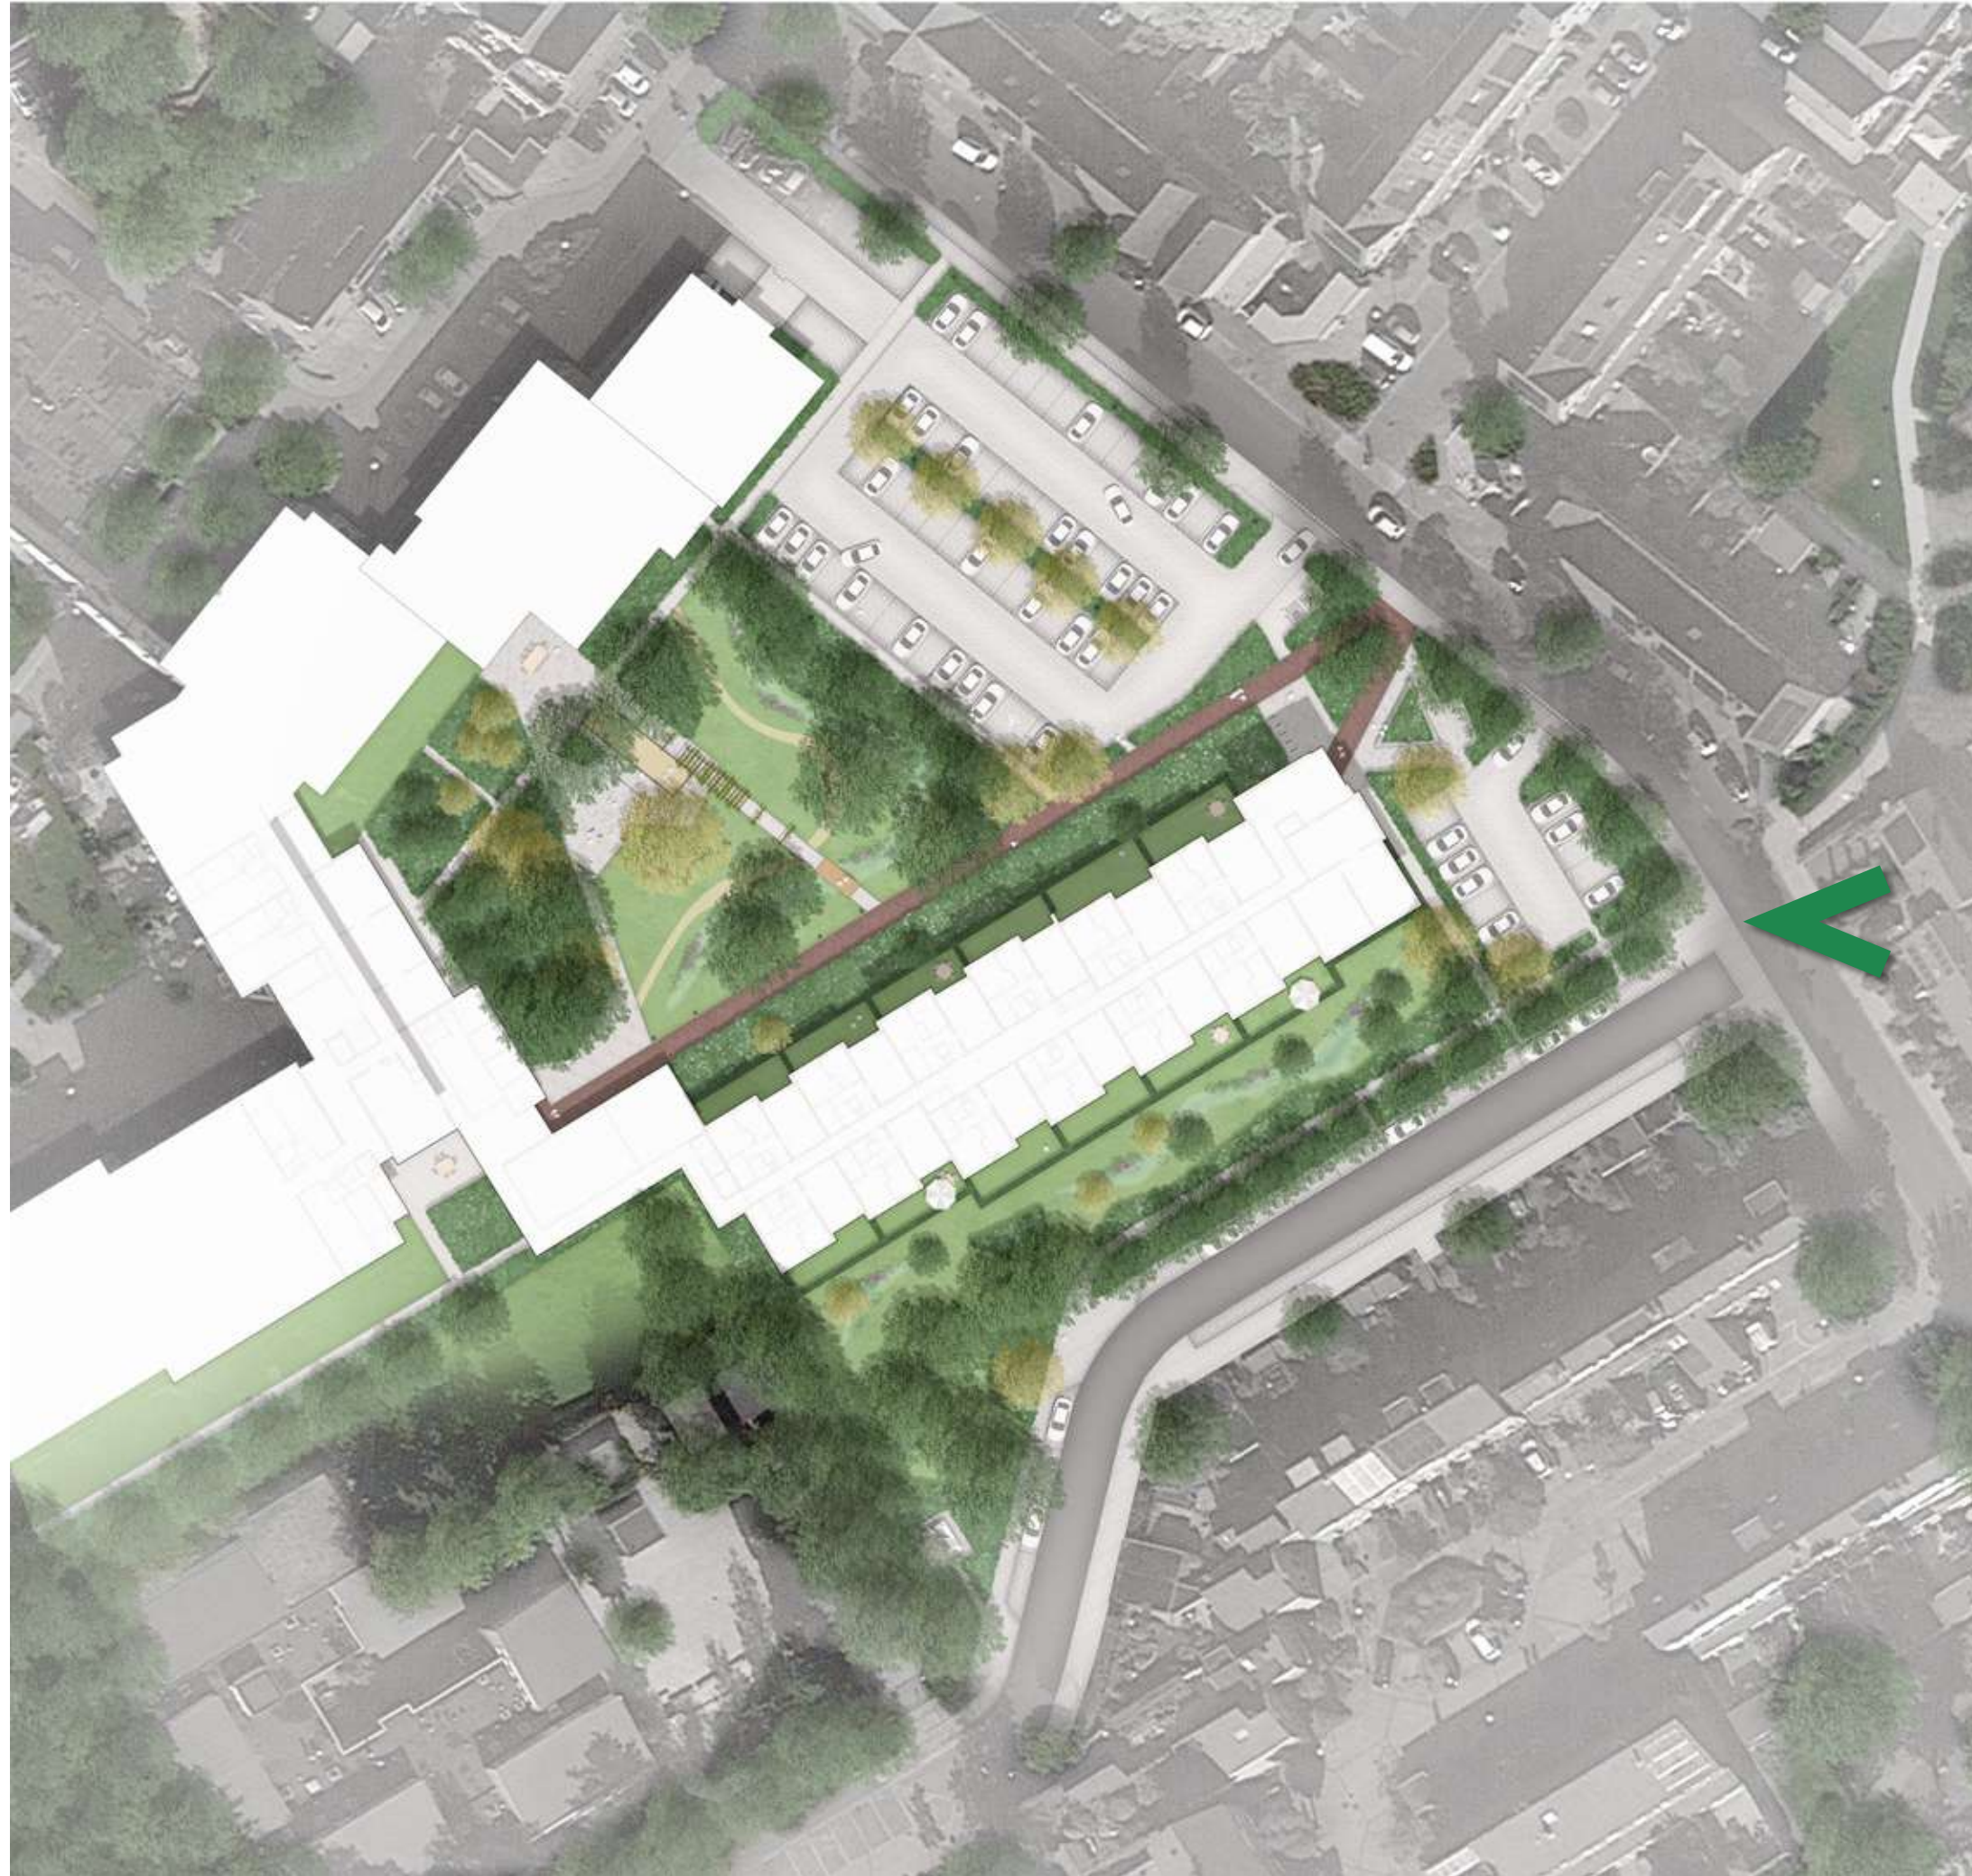


Stijlgroep
landscape and urban design



insectenhotel

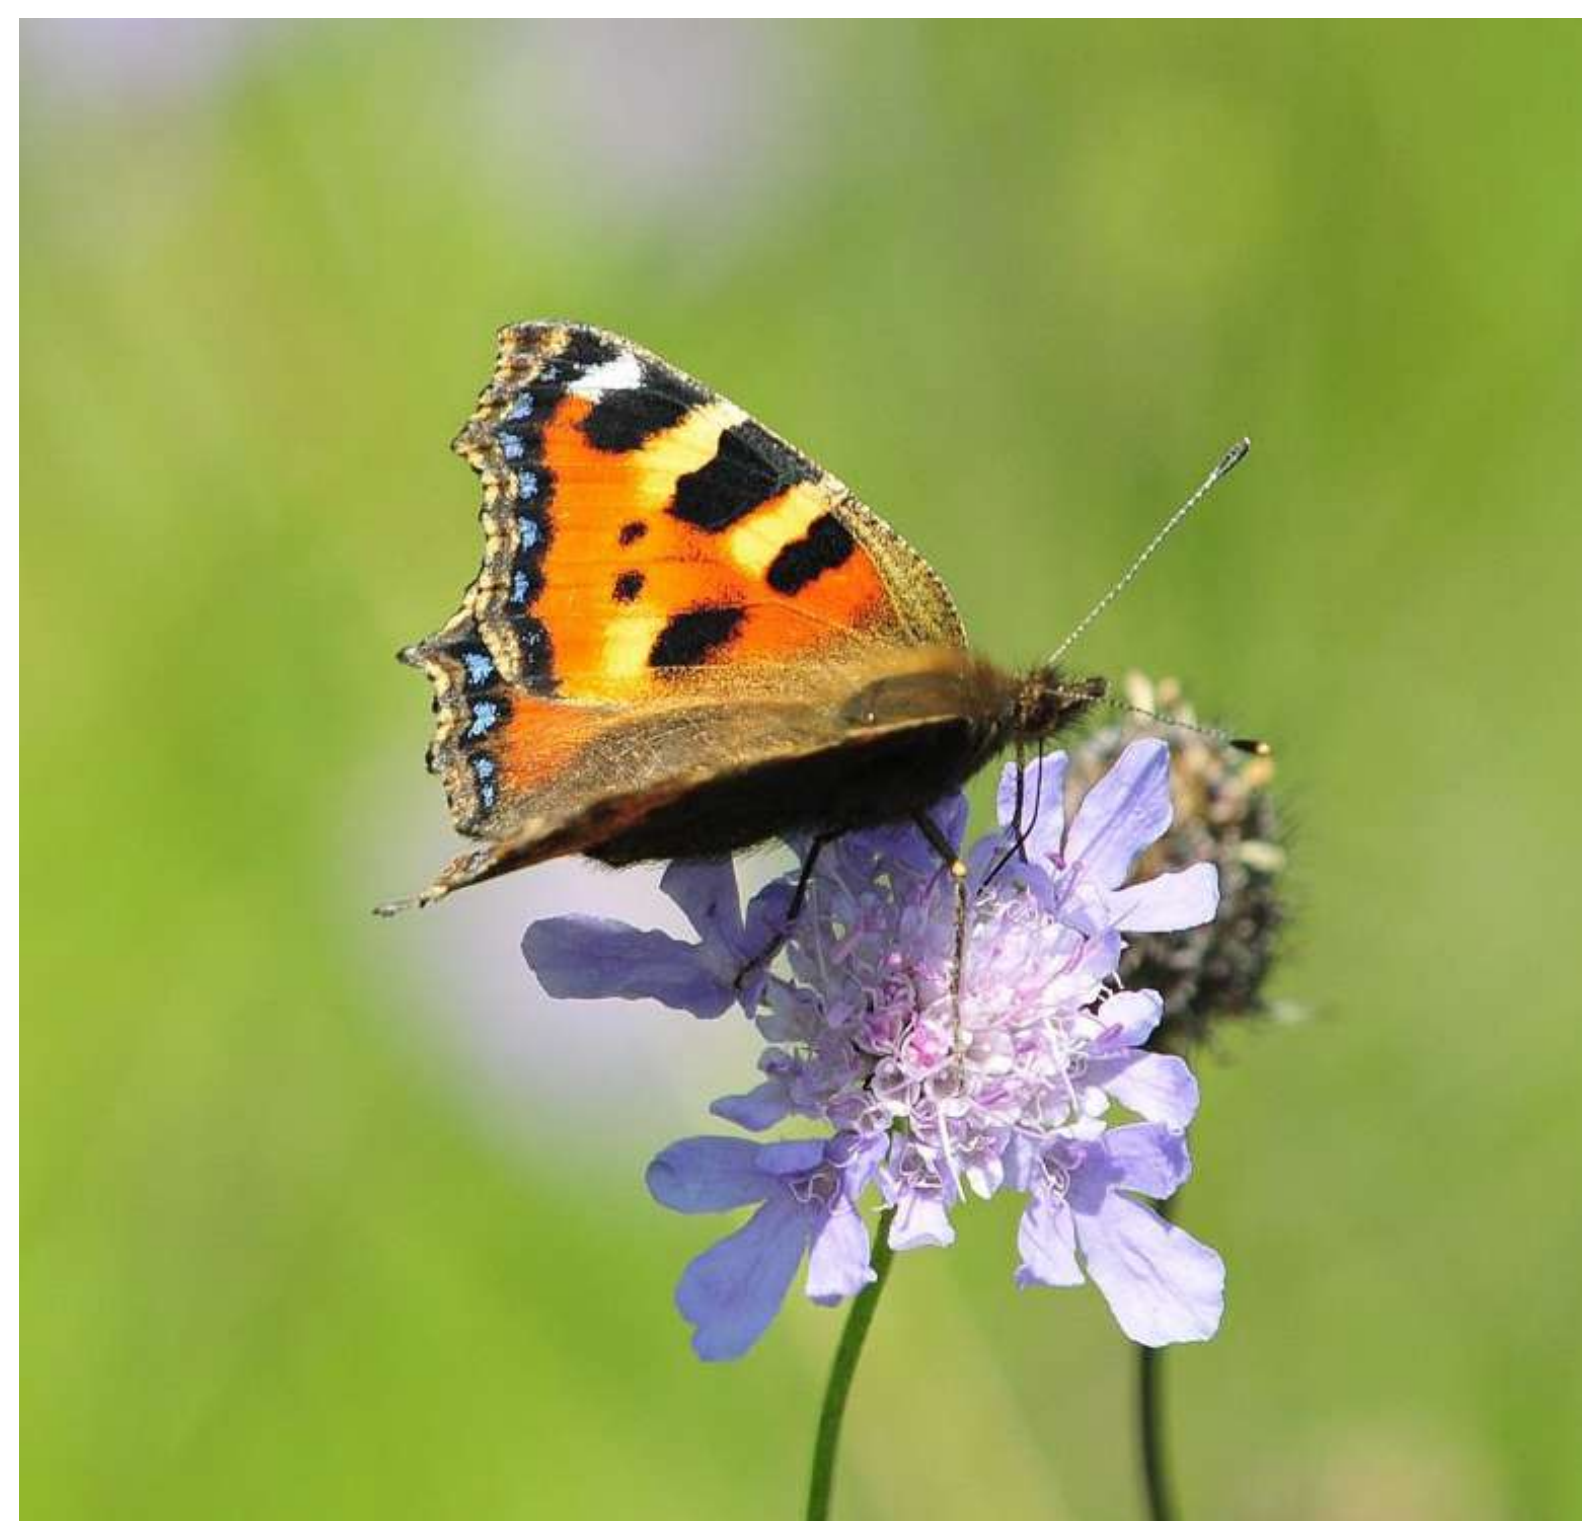

bloeiende soorten voor vlinders en bijen

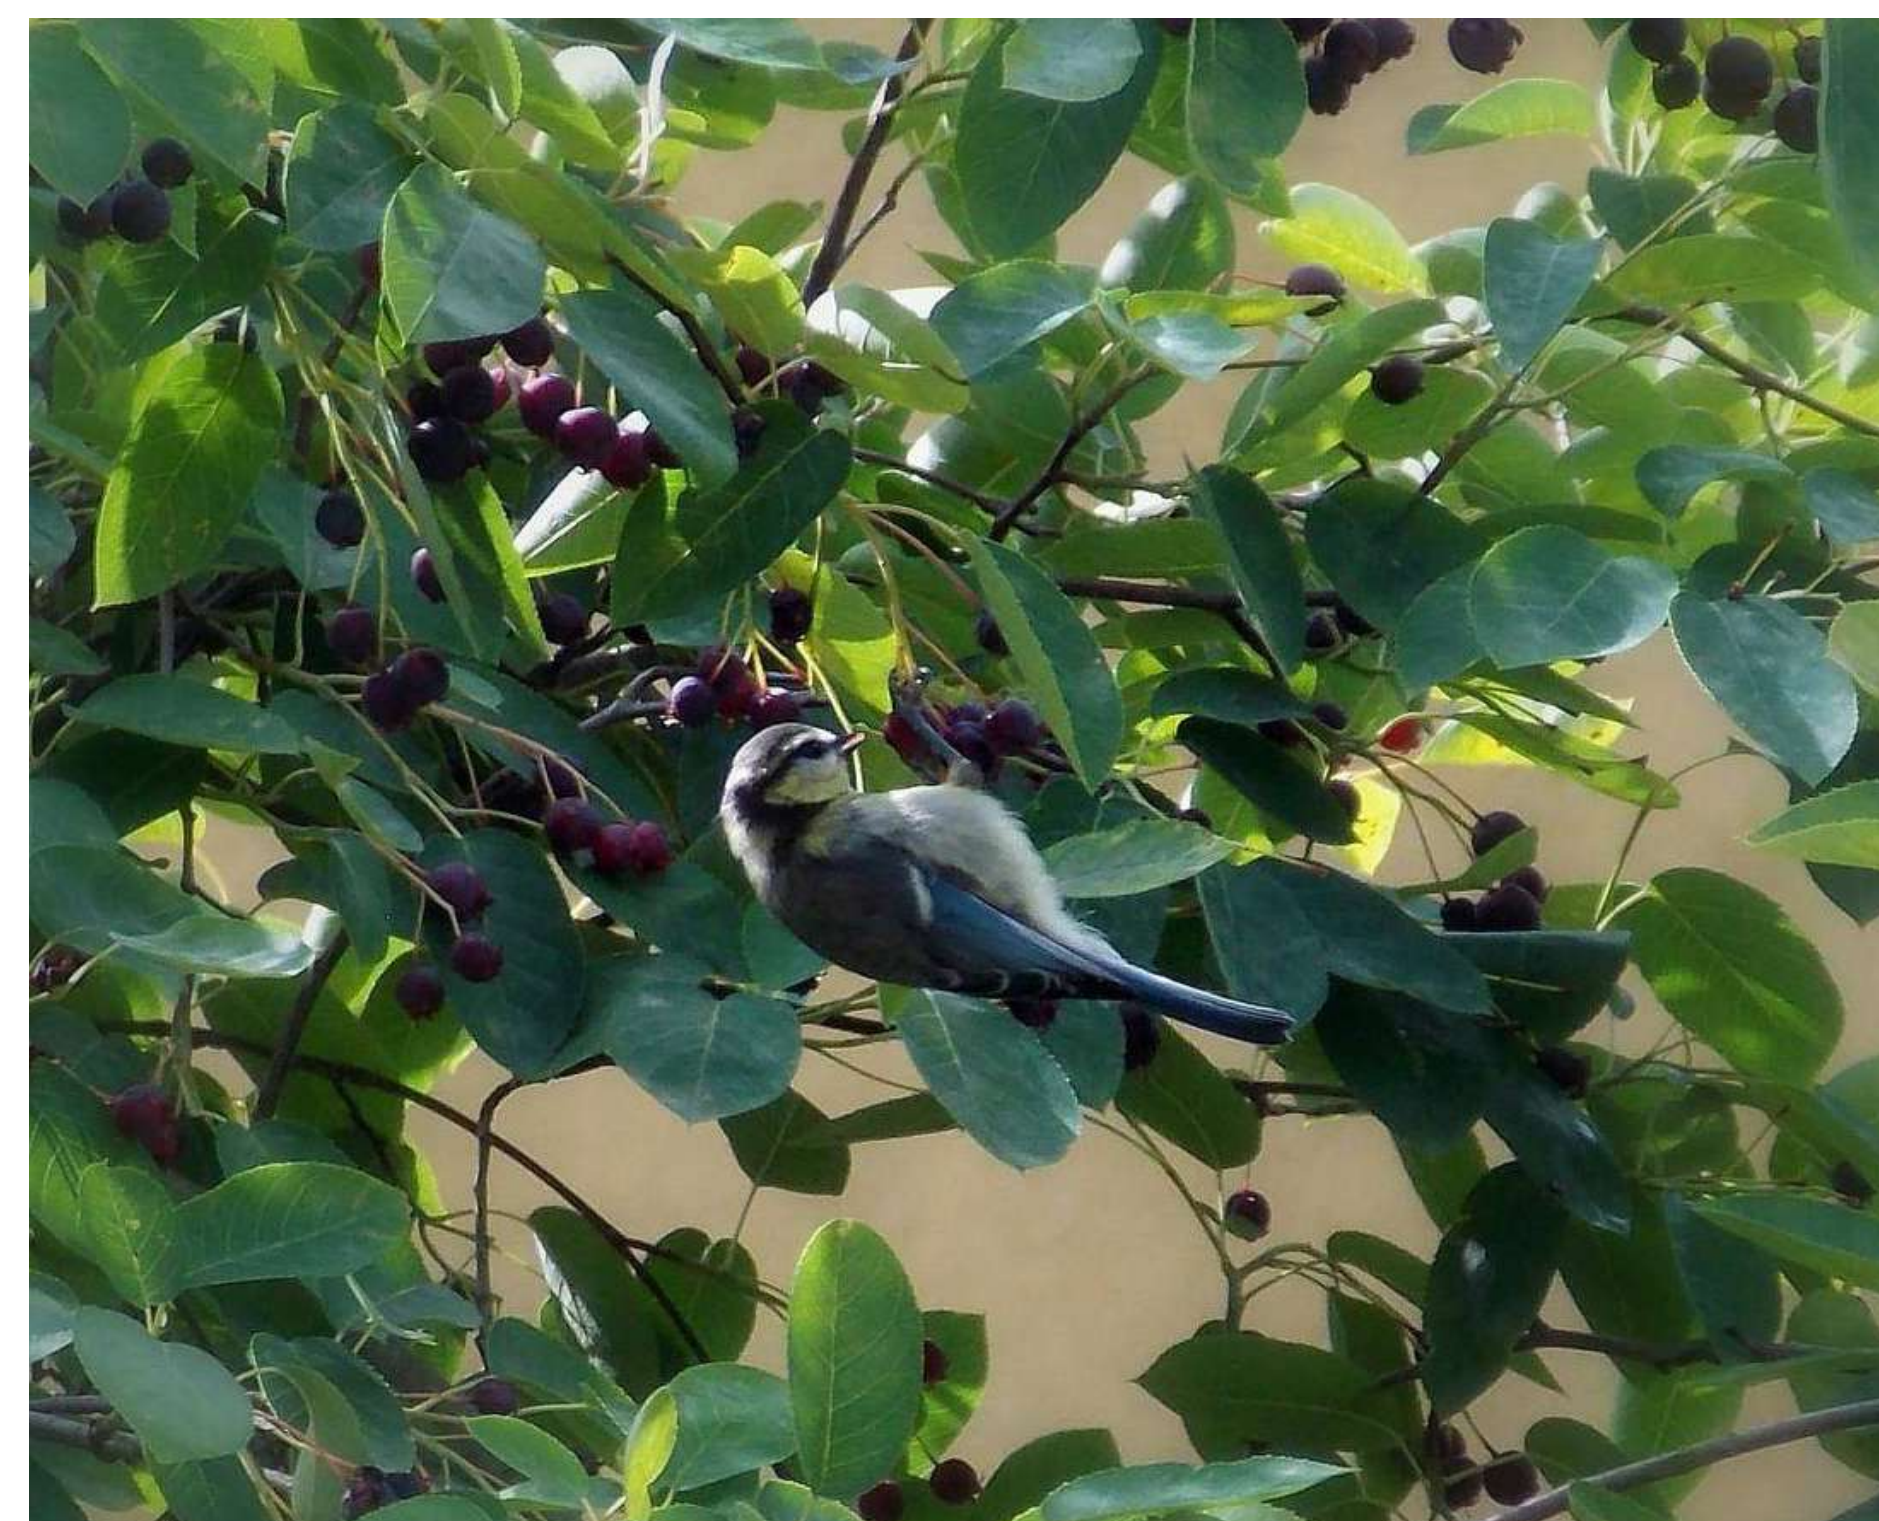

vruchtdragende beplanting voor vogels



wadi; infiltratie hemelwater



parkeerterrein omrand met groen

NIEUWBOUW ORLANDOTERREIN

Ontwerp gebouw en buitenruimte

VOORLOPIG ONTWERP

03.04.2023

Impressie entree langs Di Lassostraat



Stijlgroep
landscape and urban design



zitrand langs plantvak



kleurrijke entree



wandelpaden



wadi; infiltratie hemelwater



parkeerterrein omrand met groen


NIEUWBOUW ORLANDOTERREIN

Ontwerp gebouw en buitenruimte

VOORLOPIG ONTWERP

03.04.2023

Impressie binnenterrein

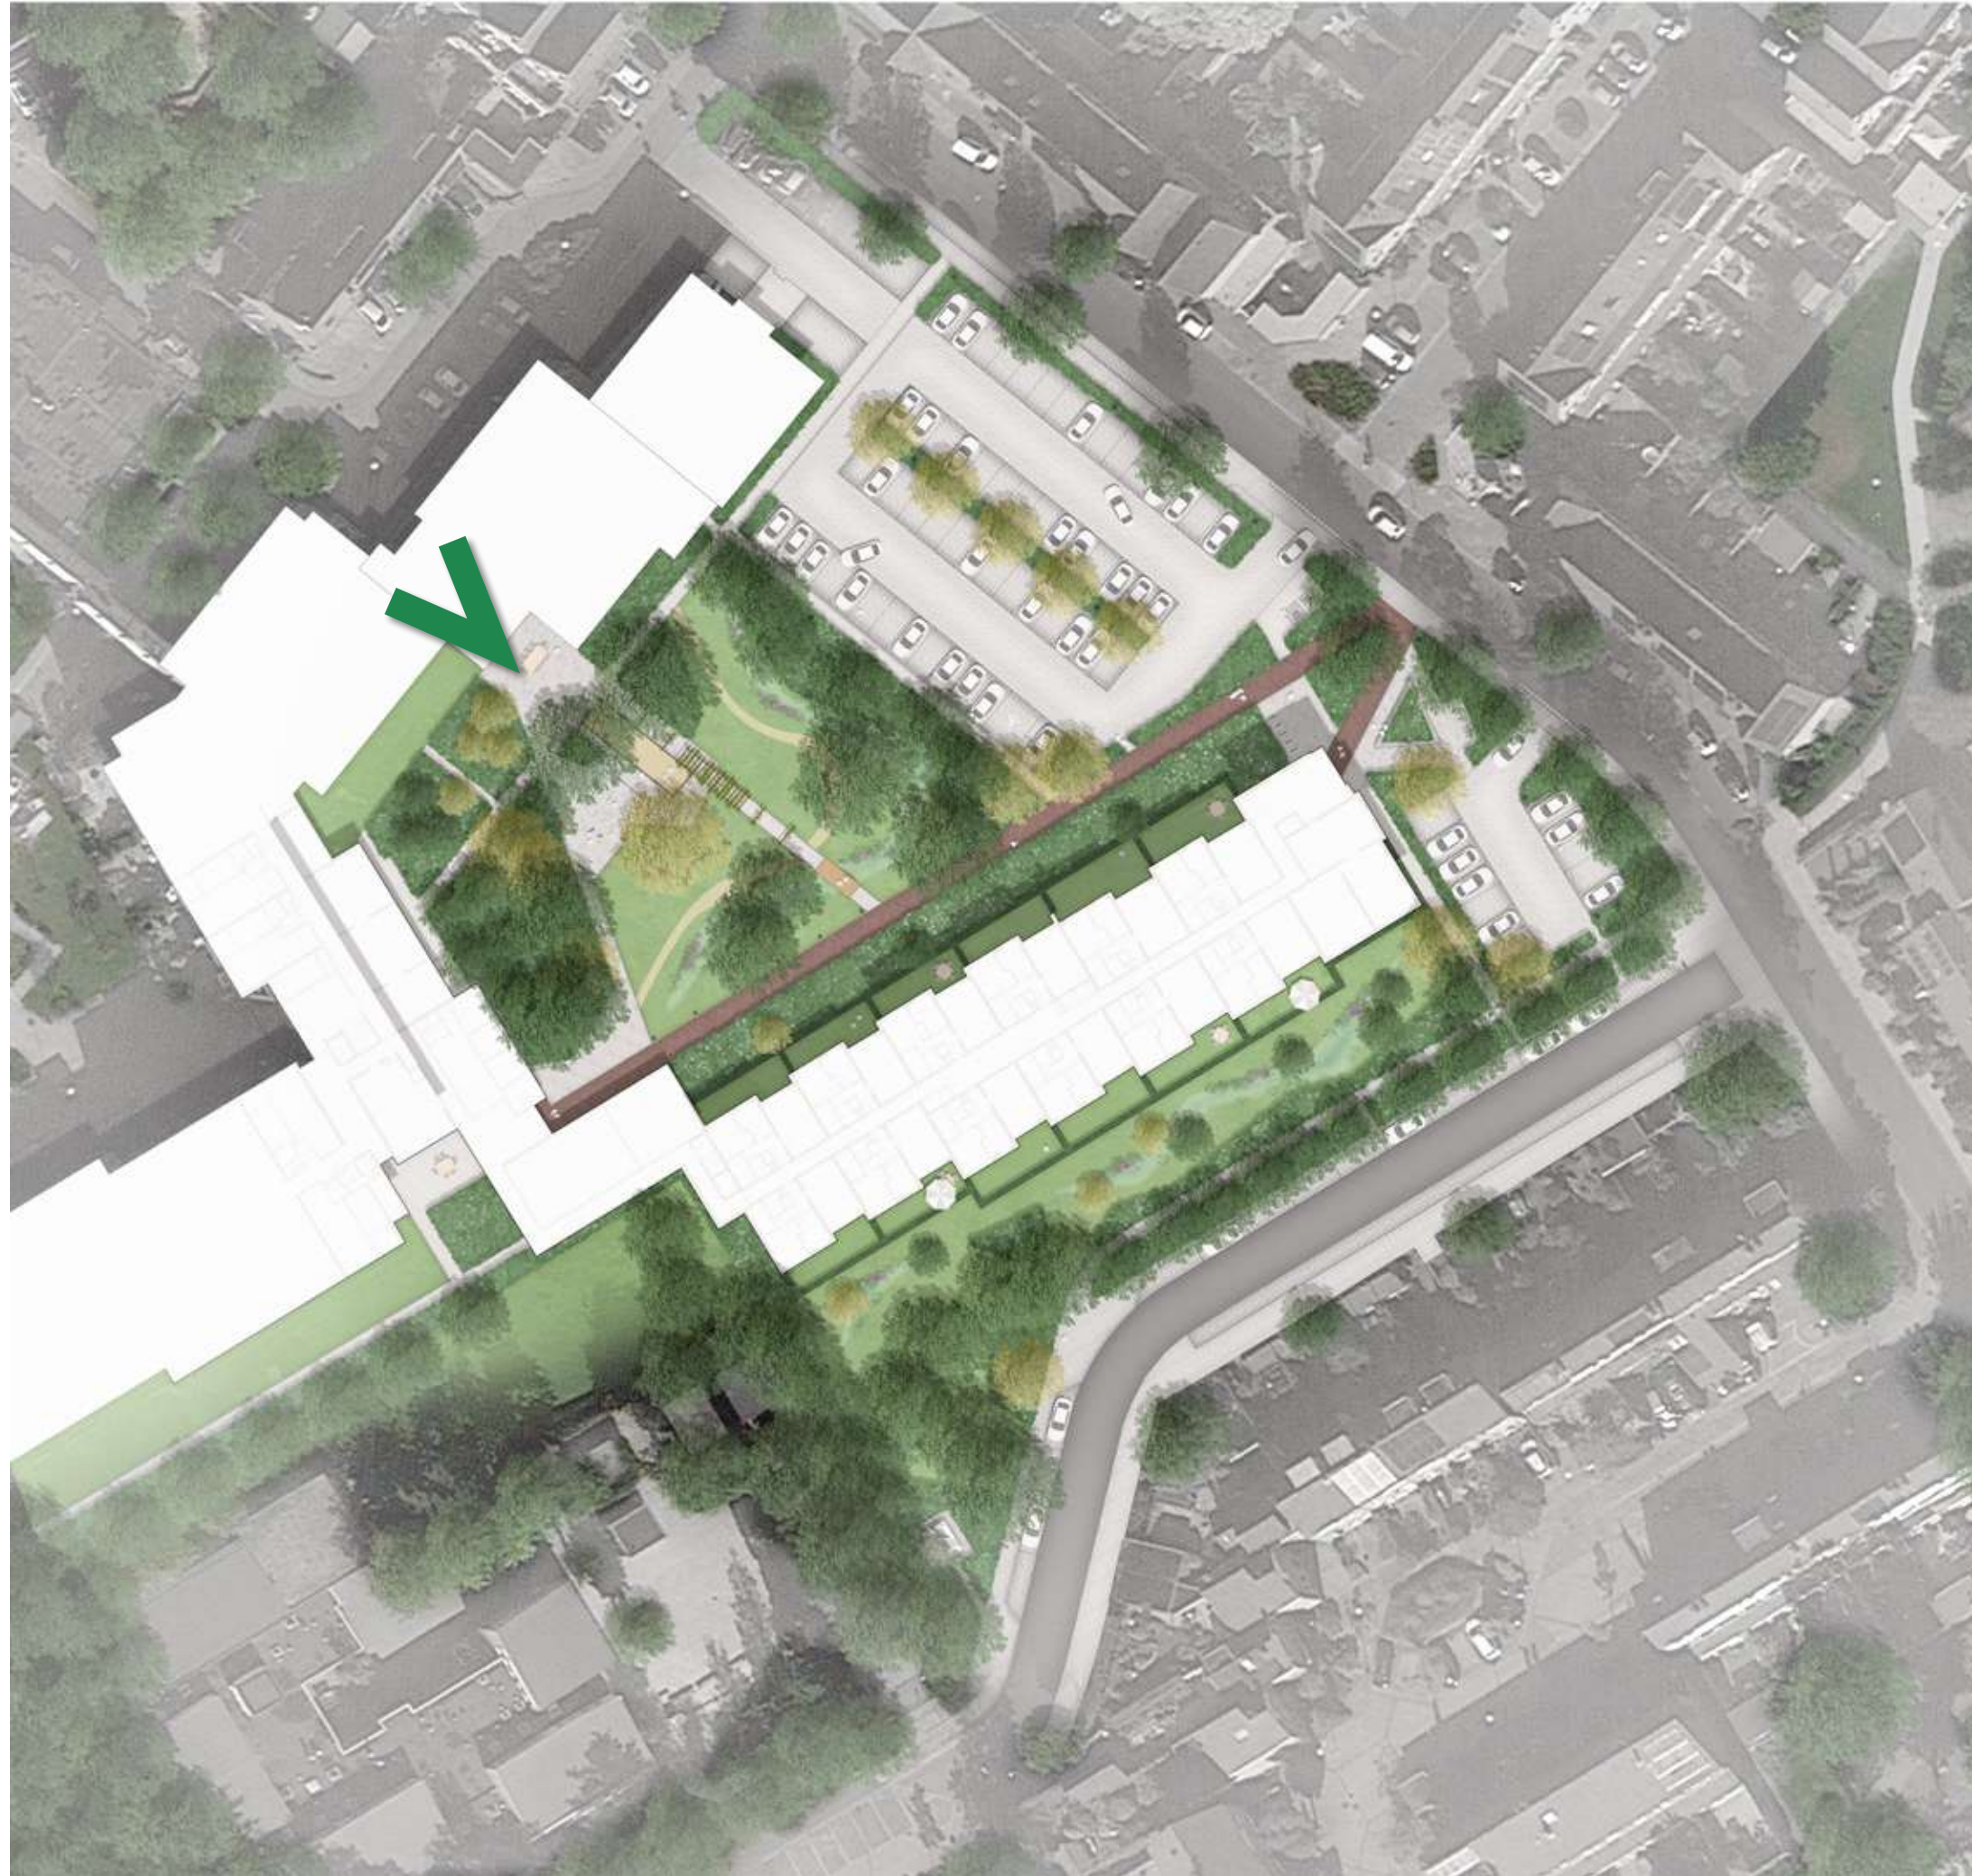

Stijlgroep
landscape and urban design



jeu de boulesbaan



pergola met klimplanten



beweegtoestellen



wadi; infiltratie hemelwater




zitbanken

NIEUWBOUW ORLANDOTERREIN

Ontwerp gebouw en buitenruimte VOORLOPIG ONTWERP

03.04.2023

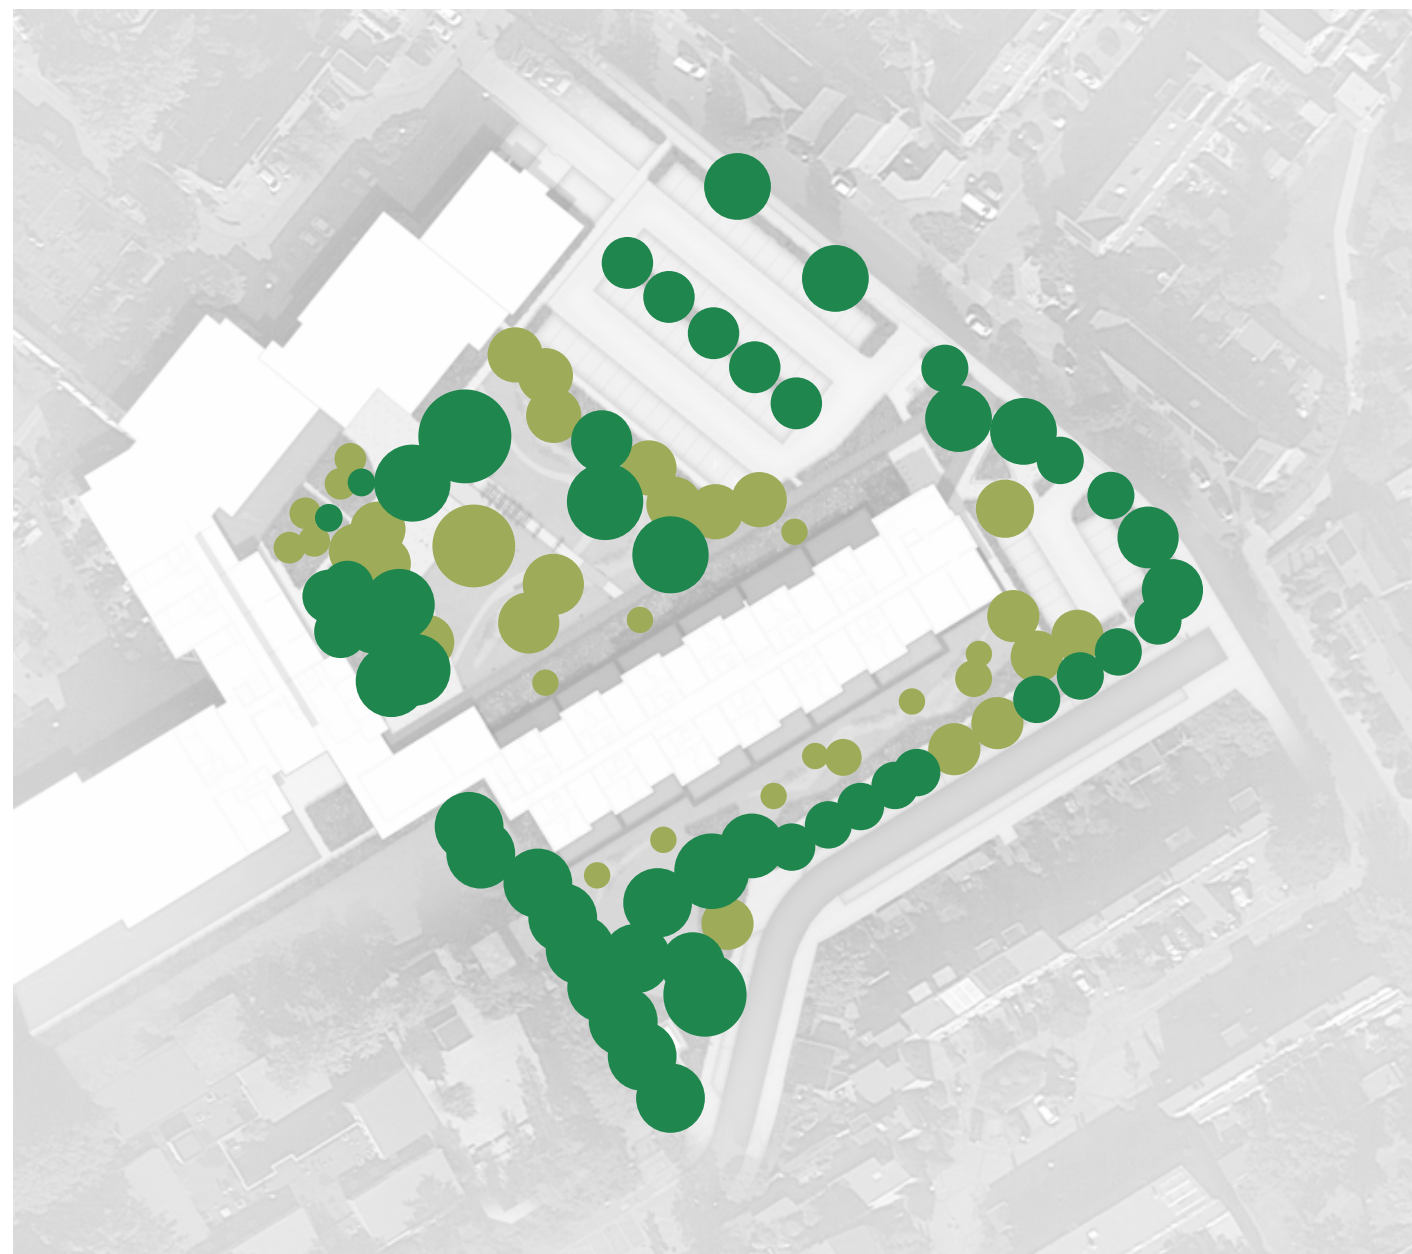

Bestaande bomen
Nieuwe bomen/grote heesters


Parkeren:

Norm:
59pp (incl. 15pp ontmoetingscentrum Vijverhof)

Ontwerp:
Parkeren op eigen terrein: 69pp

Optioneel parkeren Sweelinkstraat: +15pp
(indien akkoord gemeente)

Optioneel toepassen kleinere parkeervakken: + 4pp

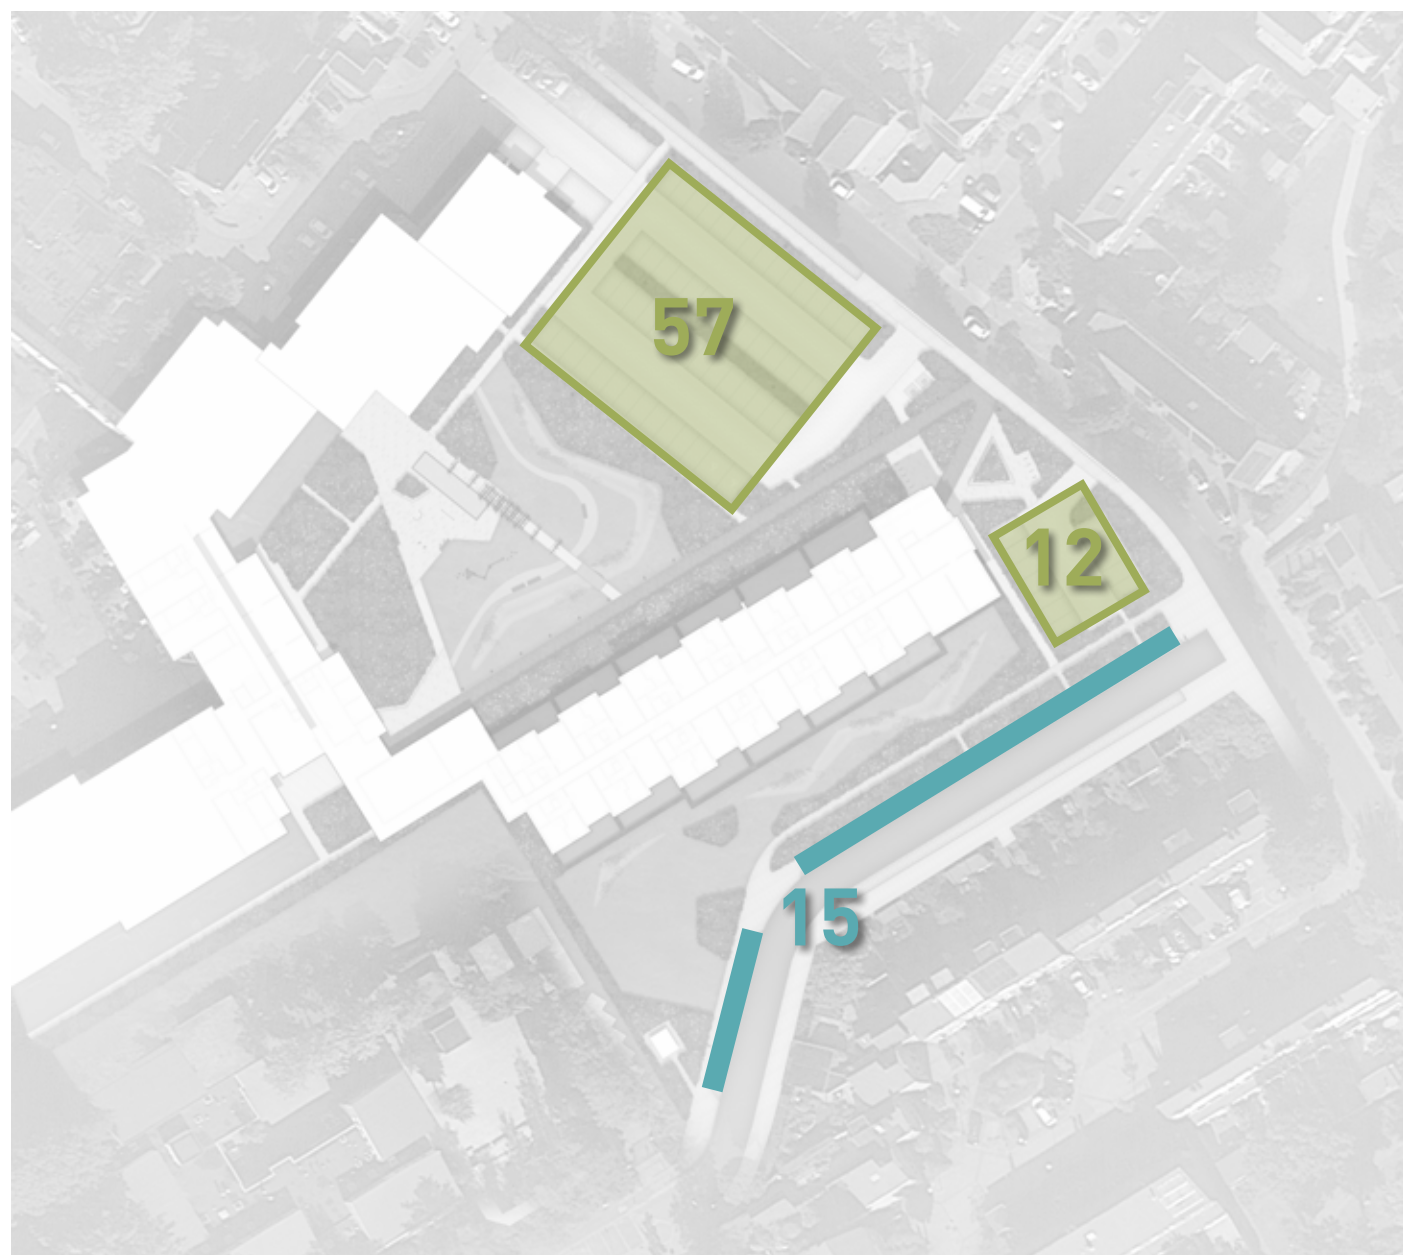

LEGENDA


	Boom		Pergola		Ondergrondse containers
	Meerstammige heester		Zitrand		Verharding
	Plantvak		Fietsnietjes t.b.v. bezoek		Halfverharding
	Gazon		Lichtpunt LED		Parkeervak
	Wadi		Jeu de boulesbaan		Parkeervak voor mindervalide



NIEUWBOUW ORLANDOTERREIN

Ontwerp gebouw en buitenruimte VOORLOPIG ONTWERP

03.04.2023

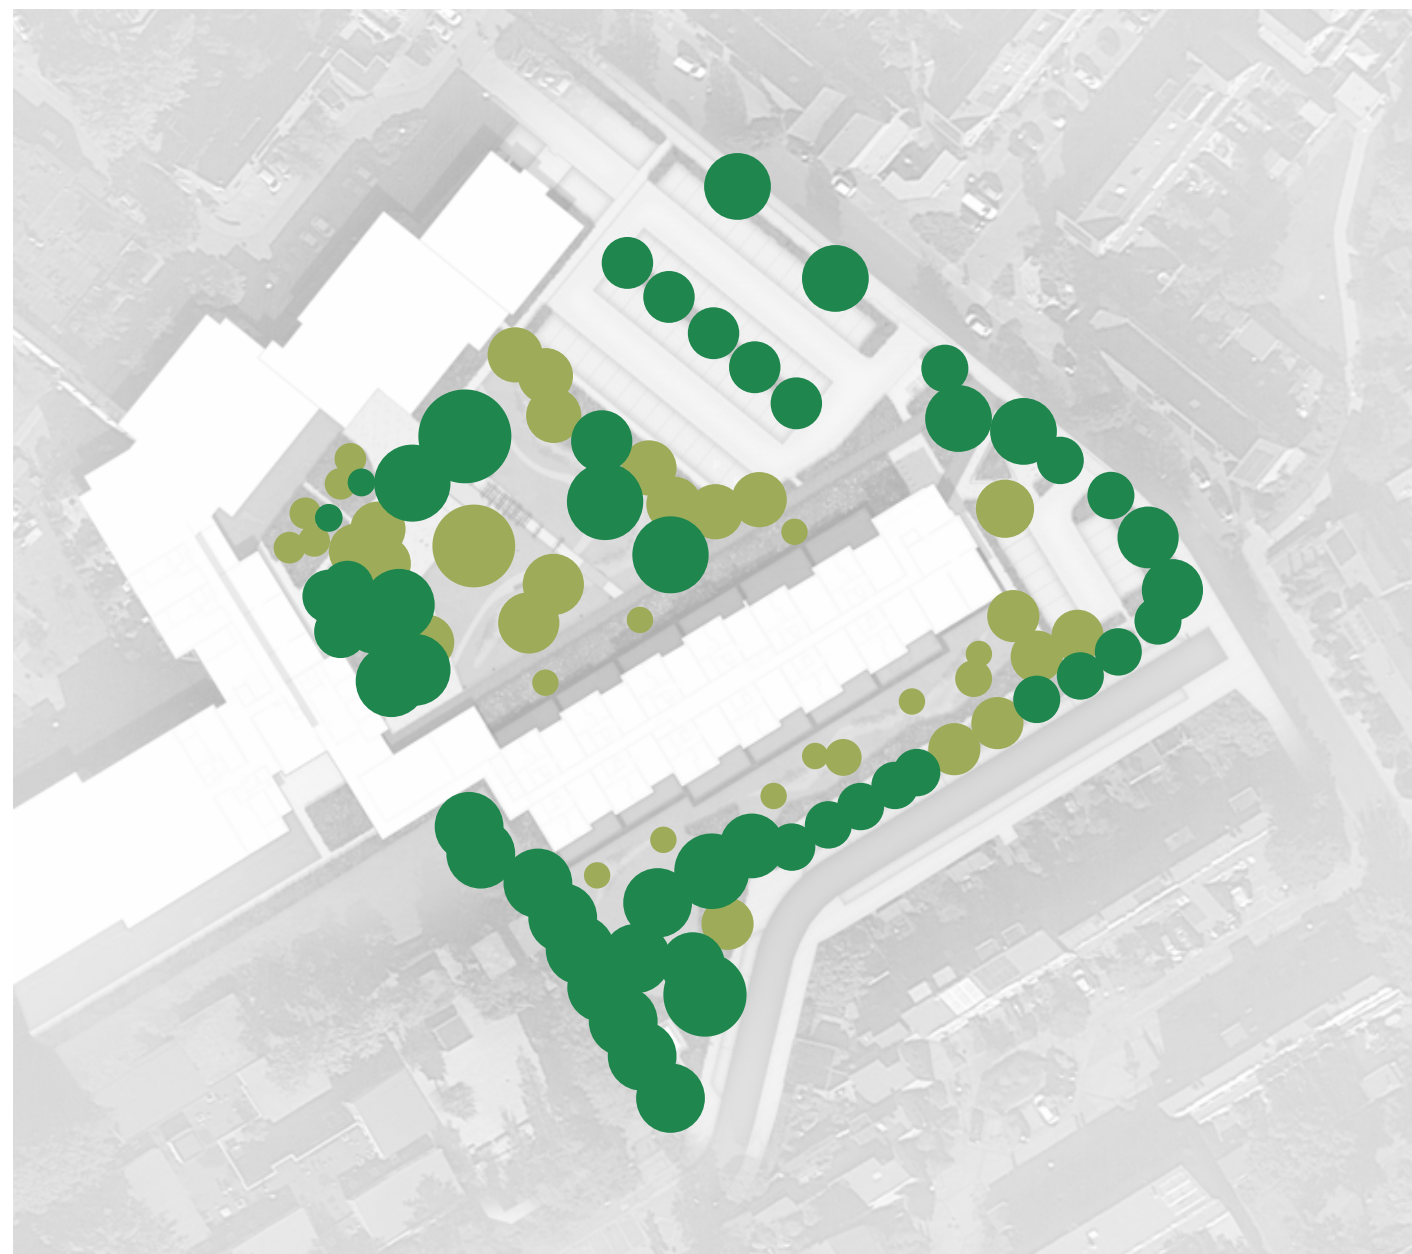

Bestaande bomen
Nieuwe bomen/grote heesters


Parkeren:

Norm:
59pp (incl. 15pp ontmoetingscentrum Vijverhof)

Ontwerp:
Parkeren op eigen terrein: 69pp

Optioneel parkeren Sweelinkstraat: +15pp
(indien akkoord gemeente)

Optioneel toepassen kleinere parkeervakken: + 4pp

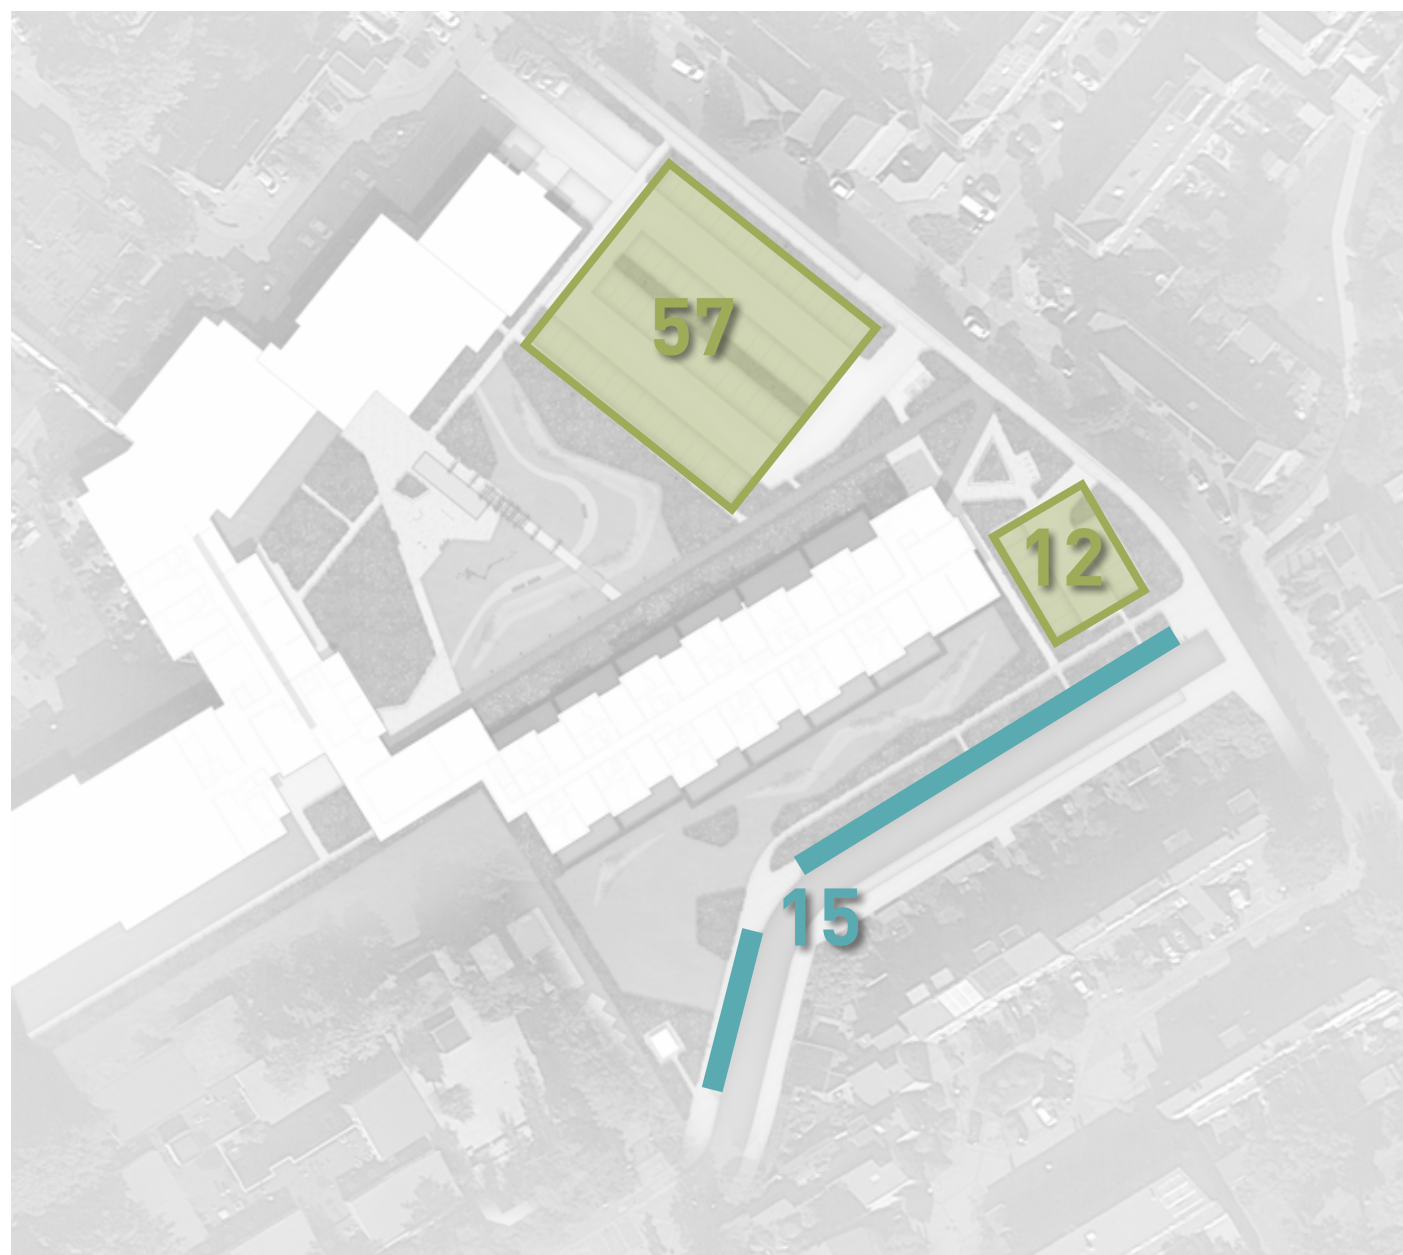

LEGENDA

	Plantvak		Fietsnietjes t.b.v. bezoek		Ondergrondse containers
	Gazon		Lichtpunt LED		Verharding
	Wadi		Beweegtoestellen		Halfverharding
	Pergola		Speelaanleiding		Parkeervak
	Zitbank		Jeu de boulesbaan		Parkeervak voor mindervalide
	Zitrand				



MAAIVELDINRICHTING – OM DE LEESBAARHEID TE VERGROTEN ZIJN OP DEZE POSTER DE BOMEN NIET WEERGEGEVEN